

桃園市共同管道

系統公告說明



中華民國107年11月

工 務

發文日期：中華民國XXX年XX月XX日

發文字號：XXXX字第XXXXXXXX號

主旨：公告桃園市共同管道系統公告說明及規劃圖。

依據：依據「共同管道法」第八條、「共同管道法施行細則」第二條辦理。

公告事項：

一、公告期間：民國XXX年XX月XX日起公告30日。

二、公告桃園市共同管道系統區域範圍如下：

- (一) 桃園航空城客運園區共同管道
- (二) 高鐵桃園車站特定區共同管道
- (三) 經國市地重劃區共同管道
- (四) 桃園中路地區共同管道
- (五) 縣道112線中壢龍岡路(龍慈路至至環中東路)共同管道
- (六) 桃49-1道路共同管道
- (七) 中山東路三段(230巷至龍文街)共同管道
- (八) 機場捷運A7站地區共同管道
- (九) 竹科龍潭基地東向聯外道路共同管道
- (十) 機場捷運A20站地區共同管道
- (十一) 機場捷運A10站地區共同管道
- (十二) 桃42線月桃路(廣大路(桃40號)1k+500m至領航北路二段)共同管道
- (十三) 觀音草漯地區市地重劃區共同管道
- (十四) 捷運三鶯線延伸共同管道
- (十五) 桃園區延平路延伸至和平路共同管道
- (十六) 龍慈路延伸至台66線道路共同管道
- (十七) 八德區介壽路至建德路共同管道
- (十八) 桃園捷運綠線(含後續延伸工程)共同管道
- (十九) 機場捷運延伸線(橫渡線段)共同管道
- (二十) 桃園區小檜溪暨埔子自辦市地重劃區共同管道
- (二十一) 桃園航空城特定區共同管道
- (二十二) 機場捷運A21站地區共同管道
- (二十三) 中壢體育園區共同管道
- (二十四) 生活圈二號道路延伸至中壢市五權段計畫道路共同管道
- (二十五) 台31北延(大竹路段)道路共同管道
- (二十六) 桃園鐵路地下化共同管道
- (二十七) 桃園捷運棕線共同管道
- (二十八) 捷運綠線G05地區共同管道
- (二十九) 捷運綠線G06地區共同管道
- (三十) 捷運綠線G12-G13a地區共同管道
- (三十一) 大園菓林地區共同管道

(三十二) 桃園市既設道路共同管道

桃園市共同管道系統公告說明

目 錄

- 一、依據法令
- 二、行政區域及規劃地區範圍
- 三、共同管道位置、名稱及種類
- 四、規劃目標年期
- 五、規劃路線
- 六、共同管道系統規劃圖

一、依據法令

「共同管道法」第八條及「共同管道法施行細則」第二條。

二、行政區域及規劃地區範圍

本次公告行政區域含括桃園區、龜山區、八德區、蘆竹區、大園區、大溪區、中壢區、楊梅區、觀音區、新屋區、平鎮區、龍潭區。

三、共同管道位置、名稱及種類

本府於97年3月(1處)及97年8月(1處)已公告共同管道系統，現依共同管道法第八條規定辦理全市共同管道系統整體規劃，彙整本次公告之共同管道位置、名稱及種類，其路段包含前公告之路段(2處)及本次(30處)規劃報告之成果，包含已建置、建置中及規劃中之共同管道，共32處，如下表：

項次	共同管道名稱	共同管道種類	管道長度(公里)	配合工程	相關都市計畫及區域計畫	辦理情形
1	桃園航空城客運園區共同管道	幹管/供給管	2.39/ 5.29	桃園航空城客運園區	桃園航空貨運園區暨客運園區(大園南港地區)特定計畫	97年公告路段，已建置
2	高鐵桃園車站特定區共同管道	幹管/供給管	7.08/ 12.01	高鐵車站特定區	高速鐵路桃園車站特定區計畫	97年公告路段，已建置
3	經國市地重劃區共同管道	供給管	6.73	經國市地重劃區工程	南崁地區都市計畫	已建置
4	桃園中路地區共同管道	供給管	24.66	桃園中路地區區段徵收工程	桃園市都市計畫、縱貫公路桃園內壢間都	已建置

項次	共同管道名稱	共同管道種類	管道長度(公里)	配合工程	相關都市計畫及區域計畫	辦理情形
					市計畫、南崁地區都市計畫	
5	縣道112線中壢龍岡路(龍慈路至環中東路)共同管道	供給管	5.47	縣道112線中壢龍岡路第一期拓寬工程(該路段已建置)、112縣中壢龍岡路第二、三期拓寬工程	中壢(龍岡地區)都市計畫	第一期工程已建置;二、三期工程建置中
6	桃49-1道路共同管道	供給管	5.20	桃49-1道路第3期拓寬工程	非都市土地	已建置
7	中山東路三段(230巷至龍文街)共同管道	供給管	1.20	中山東路三段(230巷至龍文街)道路拓寬工程	中壢(龍岡地區)都市計畫	已建置
8	機場捷運A7站地區共同管道	供給管	98.55	機場捷運A7站地區區段共同管道徵收開發	林口特定區都市計畫	已建置
9	竹科龍潭基地東向聯外道路共同管道	供給管	1.56	竹科龍潭基地東向聯外道路拓寬工程	非都市土地	建置中
10	機場捷運A20站地區共同管道	供給管	14.10	機場捷運A20站地區區段徵收開發	高速公路中壢及內壢交流道附近特定區計畫	建置中
11	機場捷運A10站地區共同管道	供給管	9.80	機場捷運A10站地區區段徵收開發	南崁地區都市計畫	建置中
12	桃42線月桃路(廣大路(桃40號)1k+500m至領航北路二段)共同管道	供給管	11.60	桃42線月桃路(廣大路(桃40號)1k+500m至領航北路二段)道路拓寬工程	高速鐵路桃園車站特定區計畫、非都市土地	建置中
13	觀音草漯地區市地重劃區共同管道	供給管	55.60	觀音草漯地區市地重劃區(第一區、第三區、第六區)、觀音草漯地區市地重劃區	觀音(草漯地區)都市計畫	建置中

項次	共同管道名稱	共同管道種類	管道長度(公里)	配合工程	相關都市計畫及區域計畫	辦理情形
				(第四區、第五區)		
14	捷運三鶯線延伸共同管道	供給管	4.93	捷運三鶯線延伸	非都市土地	建置中
15	桃園區延平路延伸至和平路共同管道	供給管	4.00	延平路延伸至和平路道路新闢工程	桃園市都市計畫、非都市土地	建置中
16	龍慈路延伸至台66線道路共同管道	供給管	4.70	龍慈路延伸至台66線道路新闢工程	中壢(龍岡地區)都市計畫、非都市土地	建置中
17	八德區介壽路至建德路共同管道	供給管	3.40	八德區介壽路至建德路新闢道路工程	八德(八德地區)都市計畫	建置中
18	桃園捷運綠線共同管道(含後續延伸工程)	供給管	50.56	桃園捷運綠線(含後續工程)	南崁地區都市計畫、桃園市都市計畫、變更八德(大湳地區)都市計畫、八德(八德地區)都市計畫、中壢(龍岡地區)都市計畫、非都市土地	建置中
19	機場捷運延伸線(橫渡線段)共同管道	供給管	0.29	機場捷運延伸線(橫渡線段)	中壢平鎮都市擴大修訂計畫	建置中
20	桃園區小檜溪暨埔子自辦市地重劃區共同管道	供給管	3.81	桃園區小檜溪暨埔子自辦市地重劃區工程	桃園市都市計畫	建置中
21	桃園航空城特定區共同管道	幹管/供給管	11.29/ 386.07	桃園航空城計畫	桃園航空城特定區計畫	規劃中
22	機場捷運A21站地區共同管道	供給管	6.95	機場捷運A21站地區區段徵收開發	高速公路中壢及內壢交流道附近特定區計畫、中壢平鎮都市擴大修訂計畫	規劃中
23	中壢體育園區	供給管	9.22	中壢體育園區	中壢(龍岡地	規劃中

項次	共同管道名稱	共同管道種類	管道長度(公里)	配合工程	相關都市計畫及區域計畫	辦理情形
	共同管道			開發	區)都市計畫	
24	生活圈二號道路延伸至中壢市五權段計畫道路共同管道	供給管	8.60	生活圈二號道路延伸至中壢市五權段計畫道路新闢工程	高速公路中壢及內壢交流道附近特定區計畫、中壢平鎮都市擴大修訂計畫	規劃中
25	台31北延(大竹路段)道路共同管道	供給管	2.70	台31北延(大竹路段)道路拓新闢工程	南崁地區都市計畫	規劃中
26	桃園鐵路地下化共同管道	供給管	32.16	桃園鐵路地下化	桃園市都市計畫、縱貫公路桃園內壢間都市計畫、中壢平鎮都市擴大修訂計畫	規劃中
27	桃園捷運棕線共同管道	供給管	17.76	桃園捷運棕線	龜山都市計畫、非都市土地	規劃中
28	捷運綠線G05地區共同管道	供給管	7.85	捷運綠線G05周邊土地開發計畫	變更八德(大湳地區)都市計畫	規劃中
29	捷運綠線G06地區共同管道	供給管	14.60	捷運綠線G06周邊土地開發計畫	桃園市都市計畫	規劃中
30	捷運綠線G12-G13a地區共同管道	供給管	94.87	捷運綠線G12-G13a周邊土地開發計畫	南崁地區都市計畫	規劃中
31	大園菓林地區共同管道	供給管	26.37	大園菓林市地重劃區	大園(菓林)都市計畫	規劃中
32	桃園市既設道路共同管道	幹管/供給管	3.73/ 636.35	-	相關都市計畫及非都市土地	規劃中
總計		幹管/ 供給管	24.49/ 1566.96	-	-	-

四、規劃目標年期.

共同管道規劃計畫年期為50年。

五、規劃路線：

1. 桃園航空城客運園區共同管道：共同管道已於民國97年8月公告，路段亦已完成建置，共同管道系統位於桃園市大園區境內之「桃園航空城客運園區」，共同管道長

- 度幹管約2.39公里、供給管約5.29公里。
2. 高鐵桃園車站特定區共同管道：共同管道已於民國97年3月公告，路段亦已完成建置，共同管道系統位於桃園市大園區與中壢區境內之「高鐵桃園車站特定區」，共同管道長度幹管約7.08公里、供給管約12.01公里。
 3. 經國市地重劃區共同管道：管道規劃配合「經國市地重劃區工程」，共同管道計畫路線配置於：有恆街(水岸街至經國路)、水岸七街、水岸五街、水岸一街、幸福路(水岸街至春日路)、水岸街、水岸二街、經國二路、經國一路、經國路及水汴一路…等間，共同管道長度供給管約6.73公里。
 4. 桃園中路地區共同管道：管道規劃配合「桃園中路地區區段徵收工程」，共同管道計畫路線配置於：國際路二段、崇法街、永安路、力行路、正光路、大興西路三段、慈文路、文中路、文中東路、正光一街、正光二街、如意三街、如意七街、如意九街、如意十一街、如意十三街、永安路615巷、文中三路、吉安街、吉安一街、永安路765巷、天台街、溫州一路、文中二路、吉祥三路、文中一路、文中路47巷、正光路143巷、長青街、如意八街、如意一街、正光路186巷、慈愛九街、正光二街71巷、力行路288巷、力行路385巷、保定三街、保定三街89巷、忠二路、忠五路、忠五路188巷、正光街112巷、忠一路、廈門街、法院後街…等間，共同管道長度供給管約24.66公里。
 5. 縣道112線中壢龍岡路(龍慈路至龍岡圓環)共同管道：管道規劃配合「縣道112線中壢龍岡路第一期拓寬工程」及「縣道112線中壢龍岡路第二、三期拓寬工程」，共同管道計畫路線配置於龍岡路(龍慈路至龍岡圓環)間，共同管道長度供給管約5.47公里。
 6. 桃49-1道路共同管道：管道規劃配合「桃49-1道路第3期拓寬工程」，該工程範圍自蘆竹區龍安街二段至領航南路四段，共同管道計畫路線分配置沿該拓寬工程路段，共同管道長度供給管約5.20公里。
 7. 中山東路三段(230巷至龍文街)共同管道：管道規劃配合「中山東路三段(230巷至龍文街)道路拓寬工程」，共同管道計畫路線配置於中山東路三段(230巷至龍文街)間，共同管道長度供給管約1.20公里。
 8. 機場捷運A7站地區共同管道：管道規劃配合「機場捷運A7站地區區段共同管道徵收開發」，共同管道計畫路線配置於：RD外 5-40、RD外 5-40A、RD外 5-40B、RD外 8-40、RD 1-25、RD 2-20、RD 3-20、RD 4-20、RD 5-20、RD 6-20A、RD 6-20B、RD 7-20、RD 10-20、RD 14-20A、RD外 14-20B、RD 11-15、RD 12-15A、RD 12-15B、RD 13-15、RD 14-15、RD 15-15、RD 16-15、RD 17-15、RD 18-15、RD 20-15、RD 8-12、RD 9-12、RD 21-12、RD 22-10、RD 23-10、RD 24-10、RD 25-10、RD 26-10、RD 27-10、RD 28-10、RD 29-10、RD 30-10、RD 31-10、RD 32-10、RD 33-10A、RD 33-10B、RD 33-10C、RD 34-10、RD 35-10、RD 36-10、RD 37-10、RD 45-10、RD 46-10…等計畫道路間，共同管道長度供給管約98.55公里。
 9. 竹科龍潭基地東向聯外道路共同管道：管道規劃配合「竹科龍潭基地東向聯外道路拓寬工程」，該工程拓寬改善湧光路一段(西起自龍園一路，往東至聖亭路止)，共同管道計畫路線配置於該拓寬工程路段，共同管道長度供給管約1.56公里。

10. 機場捷運A20站地區共同管道：管道規劃配合「機場捷運A20站地區區段徵收開發」，共同管道計畫路線配置於：園-1-50、2-1-15、2-2-15、2-3-15、2-4-15、2-5-15、2-6-15、3-1-10、3-2-10、3-3-10、3-4-10、3-5-10、3-6-10、3-7-10、3-8-10、4-1-8、4-2-8、4-3-8、4-4-8…等計畫道路間，共同管道長度供給管約14.10公里。
11. 機場捷運A10站地區共同管道：管道規劃配合「機場捷運A10站地區區段徵收開發」，共同管道計畫路線配置於：1-1-15、1-2-15、1-3-15、2-1-12、2-2-12、3-1-10、3-2-10、3-3-10、3-4-10、3-5-10、3-6-10、3-7-10、3-8-10、3-9-10、3-10-10、4-1-8、園-1-50…等計畫道路間，共同管道長度供給管約9.80公里。
12. 桃42線月桃路(廣大路(桃40號)1k+500m至領航北路二段)共同管道：管道規劃配合「桃42線月桃路(廣大路(桃40號)1k+500m至領航北路二段)道路拓寬工程」，該工程起自觀音區廣大路(桃40號)1k+500m迄於中壢區領航北路二段，共同管道計畫路線配置沿該拓寬工程路段，共同管道長度供給管約11.60公里。
13. 觀音草漯地區市地重劃區共同管道：管道規劃配合「觀音草漯地區市地重劃區(第一區、第三區、第六區)」及「觀音草漯地區市地重劃區(第四區、第五區)」，共同管道計畫路線配置於：1-1-40、2-1-30、2-2-30、3-1-20、3-2-20、3-3-20、3-4-20、3-5-20、4-1-15、4-2-15、4-3-15、5-1-12、5-2-12、5-3-12、5-4-12、5-5-12、5-6-12、5-7-12、5-8-12、5-9-12、5-10-12、5-12-12、5-13-12…等計畫道路間，共同管道長度供給管約55.60公里。
14. 捷運三鶯線延伸共同管道：管道規劃配合「捷運三鶯線延伸工程」，共同管道東起於國道2號大湳交流道，沿途向西經過八德大湳都市計畫，止於介壽路二段，共同管道長度供給管約4.93公里。
15. 桃園區延平路延伸至和平路共同管道：管道規劃配合「延平路延伸至和平路道路新闢工程」，該工程始於樹仁三街，至八德區和平路、榮興路口，共同管道計畫路線配置於該新闢道路部分，共同管道長度供給管約4.00公里。
16. 龍慈路延伸至台66線道路共同管道：管道規劃配合「龍慈路延伸至台66線道路新闢工程」，共同管道計畫路線配置於龍慈路新闢道路部分(龍慈路與龍岡路三段路口至營德路段)間，共同管道長度供給管約4.70公里。
17. 八德區介壽路至建德路共同管道：管道規劃配合「八德區介壽路至建德路新闢道路工程」，該工程為生活圈六號線與捷運綠線共線段路線，由八德擴大都市計畫建德路、仁德一街口沿仁德一街，穿越建國路、豐田路，再連接介壽路六八五巷，共同管道計畫路線配置沿該工程施作路段，共同管道長度供給管約3.40公里。
18. 桃園捷運綠線共同管道(含後續延伸工程)：規劃配合「桃園捷運綠線(含後續延伸工程)」，該工程工址由八德建德路起，經八德區介壽路、桃園區建國路、延平路，再經臺鐵桃園站，續沿桃園區中正路、蘆竹區中正北路、省道台4線，轉坑菓路，與機場捷運A11站銜接。另自G14站後路線分岔往西，與機場捷運A16站銜接；其後續延伸工程起點則由八德區桃園捷運綠線G01站往西延伸，沿「建德路至崁頂路」新闢道路(原生活圈六號道路)採高架型式至霄裡坡轉為地下型式接中山東路，於中壢區中山東路與環中東路交岔路口左轉接環中東路二段，行至環中東路與龍岡路交叉路口右轉接龍岡路二段，最後再直行經健行路至終點GE07站，未來將與機場捷運

A23站及臺鐵中壢站連結，共同管道計畫路線配置於桃園捷運綠線以及其後續延伸工程沿線，共同管道長度供給管約50.56公里。

19. 機場捷運延伸線(橫渡線段)共同管道:管道規劃配合「機場捷運延伸線(橫渡線段)」，共同管道計畫路線配置於管道分布於橫渡線沿線，即管道分布於中正路(約建國路至復興路)間，共同管道長度供給管約0.29公里。
20. 桃園區小檜溪暨埔子自辦市地重劃區共同管道:管道規劃配合「桃園區小檜溪暨埔子自辦市地重劃區工程」，共同管道計畫路線配置於2-1-18~20、2-2-15、2-3-15、3-2-15、3-4-15、3-5-15…等計畫道路間，共同管道長度供給管約3.81公里。
21. 桃園航空城特定區共同管道:管道規劃配合「桃園航空城計畫」，共同管道計畫路線配置於:1-1-60、1-2-50、1-3-50、1-4-50、1-5-30、1-6-40、1-7-40、1-8-30、1-9-30、1-10-30、1-11-30、1-12-33、1-13-25、1-14-25、1-15-30、1-16-50、2-1-40、2-2-40、2-3-40、2-4-40、3-1-30、3-2-30、3-3-30、3-4-30、3-5-30、3-6-30、3-7-30、3-8-30、3-9-30、3-10-30、3-11-30、3-12-30、3-14-30、3-15-30、3-16-30、3-17-30、3-18-30、3-19-30、3-20-30、3-21-30、4-1-25、4-2-25、4-3-25、4-4-25、4-5-25、4-6-25、4-7-25、4-8-25、4-9-25、4-10-25、4-11-25、5-1-20、5-2-20、5-3-20、5-4-20、5-5-20、5-6-20、5-7-20、5-8-20、5-9-20、5-10-20、5-11-20、5-12-20、5-13-20、5-14-20、5-15-20、5-16-20、5-17-20、5-18-20、5-19-20、5-20-20、5-21-20、5-22-20、5-30-20、5-31-20、5-33-20、5-34-20、5-35-20、5-36-20、5-37-20、5-38-20、5-39-20、5-40-20、5-41-20、5-42-20、5-43-20、5-44-20、5-45-20、5-46-20、5-47-20、5-48-20、5-49-20、5-50-20、5-51-20、6-1-15、6-2-15、6-3-15、6-4-15、6-5-15、6-6-15、6-7-15、6-8-15、6-9-15、6-10-15、6-11-15、6-12-15、6-13-15、6-14-15、6-15-15、6-16-15、6-17-15、6-18-15、6-19-15、6-20-15、6-21-15、6-22-15、6-23-15、6-24-15、6-25-15、6-26-15、6-27-15、6-28-15、6-29-15、6-30-15、6-31-15、6-32-15、6-33-15、6-34-15、6-35-15、6-36-15、6-37-15、6-38-15、6-39-15、6-40-15、6-41-15、6-42-15、6-43-15、6-44-15、6-45-15、6-46-15、6-47-15、6-49-15、6-50-15、6-51-15、6-52-15、6-53-15、6-54-15、6-55-15、6-56-15、6-57-15、6-58-15、6-59-15、6-60-15、6-61-15、6-62-15、6-63-15、6-64-15、6-65-15、6-66-15、6-67-15、6-68-15、6-69-15、6-70-15、6-71-15、6-72-15、6-73-15、6-74-15、6-75-15、6-76-15、6-77-15、6-78-15、6-79-15、6-80-15、6-81-15、6-82-15、6-83-15、6-84-15、6-85-15、6-86-15、6-87-15、6-88-15、6-89-15、6-90-15、6-91-15、6-92-15、7-1-12、7-2-12、7-3-12、7-4-12…等計畫道路間，共同管道長度幹管約11.29公里、供給管約386.07公里。
22. 機場捷運A21站地區區段共同管道:管道規劃配合「機場捷運A21站地區區段徵收開發」，共同管道計畫路線配置於:1-1-15、1-2-15、1-3-15、1-4-15、2-1-12、2-2-12、2-3-12、2-4-12、2-5-12、2-6-12、2-7-12、2-8-12、2-9-12、3-1-10、3-2-10、3-3-10、3-4-10、3-5-10、3-6-10、3-7-10、3-8-10、3-9-10、3-10-10、3-11-10、3-13-10…等計畫道路間，共同管道長度供給管約6.95公里。
23. 中壢體育園區共同管道:管道規劃配合「中壢體育園區開發」，共同管道設置規劃

沿該工程之計畫道路建置，共同管道長度供給管約9.22公里。

24. 生活圈二號道路延伸至中壢市五權段計畫道路共同管道：管道規劃配合「生活圈二號道路延伸至中壢市五權段計畫道路新闢工程」，該工程之路線東側起自萬能科技大學東南側中園路二段，沿國道1號北側向西南延伸與市道112線(中正路)及三民路相銜接，共同管道計畫路線配置於該新闢延伸道路，共同管道長度供給管約8.60公里。
25. 台31北延(大竹路段)道路共同管道：管道規劃配合「台31北延(大竹路段)道路拓新闢工程」，該延伸工程位於蘆竹區省道台31線高鐵橋下道路，起點為省道台4線，迄點為南山路，共同管道計畫路線配置於該道路之新闢路段部分，共同管道長度供給管約2.70公里。
26. 桃園鐵路地下化共同管道：管道規劃配合「桃園鐵路地下化」，該工程將臺鐵路線自新北市鳳鳴站到桃園市平鎮站採地下化設計，共同管道計畫路線配置於該工程(即鐵路地下化)位於桃園市之路段，共同管道長度供給管約32.16公里。
27. 桃園捷運棕線共同管道：管道規劃配合「桃園捷運棕線」，該工程起於臺鐵桃園站東側並與桃園捷運綠線G07站相交轉乘，沿萬壽路三段、二段，轉至東萬壽路銜接萬壽路一段，並續行新莊中正路至捷運新莊迴龍機廠後與捷運新蘆線及萬大線銜接，共同管道計畫路線配置於捷運棕線路段之台鐵桃園站東側至東萬壽路與新北市交界處，共同管道長度供給管約17.76公里。
28. 捷運綠線G05地區共同管道：管道規劃配合「捷運綠線G05周邊土地開發計畫」，共同管道計畫路線配置於：1-1-15、1-2-15、2-1-12、2-2-12、2-3-12、2-4-12、2-5-12、2-6-12、2-7-12、2-8-10、2-9-12、2-10-12、2-11-12、2-12-12、2-13-12、2-14-12、2-15-12、2-16-12…等計畫道路間，共同管道長度供給管約7.85公里。
29. 捷運綠線G06地區共同管道：管道規劃配合「捷運綠線G06周邊土地開發計畫」，共同管道計畫路線道配置於：1-1-20、1-2-20、2-1-15、2-2-15、2-3-15、2-4-15、2-5-15、2-6-15、3-1-12、3-2-12、3-3-12、4-1-10、4-2-10、4-3-10、4-4-10、4-5-10、4-6-10、4-7-10、4-8-10、4-9-10、4-10-10、4-11-10、4-12-10、4-13-10、4-14-10、4-15-10、4-16-10…等計畫道路間，共同管道長度供給管約14.60公里。
30. 捷運綠線G12-G13a共同管道：管道規劃配合「捷運綠線G12-G13a周邊土地開發計畫」，共同管道計畫路線配置於：1-1-50、2-1-30、2-2-30、2-3-30、2-4-30、2-5-30、3-1-20、3-2-20、3-3-20、3-4-20、3-5-20、3-6-20、3-7-20、3-8-20、3-9-20、3-10-20、3-11-20、3-12-20、3-13-20、3-14-20、3-15-20、4-1-15、4-2-15、4-3-15、4-4-15、4-5-15、4-6-15、4-7-15、4-8-15、4-9-15、4-10-15、4-11-15、4-12-15、4-13-15、4-14-15、4-15-15、5-1-12、5-2-12、5-3-12、5-4-12、5-5-12、5-6-12、5-7-12、5-8-12、5-9-12、5-10-12、5-11-12、5-12-12、5-13-12、5-14-12、5-15-12、5-16-12、5-17-12、5-18-12、5-19-12、5-20-12、5-21-12、5-22-12、5-23-12、5-24-12、5-25-12、5-26-12、5-27-12、5-28-12、5-29-12、5-30-12、5-31-12、5-32-12、5-33-12、5-34-12、5-35-12、5-36-12、5-37-12、5-38-12、5-39-12、5-40-12、5-41-12、5-42-12、5-43-12、5-44-12、5-45-12、5-46-12、5-47-12、5-48-12、5-49-12、5-50-12、5-51-12、5-52-12、5-53-12、5-54-12、5-55-12、

5-56-12、5-57-12、5-58-12、5-59-12、5-60-12、5-61-12…等計畫道路間，共同管道長度供給管約94.87公里。

31. 大園菓林地區共同管道:管道規劃配合「大園菓林市地重劃區」，共同管道計畫路

線配置於：1-1-30、1-2-20、1-4-20、1-5-30、2-1-30、2-3-15、2-4-15、2-5-15、2-6-15、3-1-12、3-2-12、3-3-12、3-4-12、4-17-10、4-18-10、4-19-10、4-22-15、4-23-10、4-25-10、4-26-10、4-27-10、4-28-10、4-29-10、4-30-10、4-31-10、4-32-10、4-33-10、4-34-10、4-35-10、4-36-10、4-37-10、4-38-10、4-39-10、4-40-10、4-41-10、4-42-10、4-43-10…等計畫道路間，共同管道長度供給管約26.37公里。

32. 桃園市既設道路共同管道：本次公告之桃園市既設道路共同管道分布於桃園市之12行政區，分別為桃園區、龜山區、八德區、蘆竹區、大園區、大溪區、中壢區、楊梅區、觀音區、新屋區、平鎮區及龍潭區，桃園市既設道路共同管道長度幹管約3.73公里、供給管約636.35公里，各行政區之既設共同管道配置位置如下所述：

(1)桃園區：共同管道計畫路線配置於：自強路(三民路一段至成功路二段)、三民路三段(中山路至介壽路)、力行路(國際路二段至正光路)、力行路(正光路至永安路)、長沙街(陽明五街至建新街)、成功路三段(長壽路至成功路三段220號附近)、復興路(中山路至萬壽路三段)、萬壽路三段(復興路至山鶯路)、介壽路(建國路至三民路三段)、介壽路(三民路三段至介壽路86巷)、介壽路(介壽路86巷至國道二號)、春日路(經國路至春日路1528巷)、永安路(三民路三段至永安路1468巷)、富國路(永安路至茄苳溪)、大有路(成功路三段至健行路)、國際路一段(宏昌十三街至中山路)、國際路二段(中山路至文中路)、莊敬路一段(經國路至中正路)、莊敬路二段(中正路至富國路)、新埔六街(同德二街至南平路)、同德六街(新埔六街至中正路)、中山路(正光路至三民路三段)、中山路(三民路三段至南華街)、經國路(新南路二段至春日路)、大興西路一段(春日路至經國路)、大興西路一段(經國路至中正路)、大興西路二段(中正路至永安路)、大興西路三段(國道二號至文中路)、中正路(慈文路至大同路)、中正路(捷運綠線G12-G13a周邊土地開發計畫邊界至慈文路)、中山路(茄苳溪至正光路)、三民路一段(成功路二段至自強路)、三民路二段(自強路至春日路)、三民路二段(春日路至中正路)、三民路三段(中正路至中山路)、中山路(桃園大圳至中山路1496巷)、長壽路(三民路一段至成功陸橋)、國際路二段(文中路至永安路)、幸福路(水岸街至春日路)、文中路(國豐十街至正光路)、正光路(廈門街至國際路二段)、春日路(三民路二段至經國路)、大興西路三段(永安路至國際路二段)、大興西路三段(國際路二段至國道二號)等路段。

(2)龜山區：共同管道計畫路線配置於：民生北路一段(春日路1528巷至民生北路一段71巷)、公園路(文化二路至文化三路)、文二一街(文化二路至文化三路)、南祥路(中山路至南崁路)、文化二路(華亞三路至龜山一路)、文化三路(復興三路至龜山一路)、華亞三路(文化一路至振興路)、復興三路(文化三路至華亞三路)、三民路(萬壽路二段至成功路二段)、振興路(文化一路至長壽路)、文德路(長庚路至文化一路)、頂湖路(西勢湖路至忠義路二段)、西勢湖路(振興路至頂湖路)、長壽路(成

功陸橋至振興路)、忠義路一段(長壽路至忠義路二段)、忠義路二段(忠義路一段至復興一路)、忠義路二段(復興一路至復興街)、忠義路三段(復興街至龜山一路)、萬壽路二段(振興路至廷美街)、萬壽路二段(山鶯路至振興路)、復興三路(文化一路至文化三路)、文化一路(機場捷運A7站地區區段徵收開發邊界至復興一路)、文化一路(復興一路至龜山一路)、復興一路(文化一路至忠義路二段)等路段。

(3)八德區:共同管道計畫路線配置於:介壽路一段(國道二號至和平路)、東勇街(和平路至和強路)、介壽路二段(和平路至介壽路二段1410巷)、興豐路(興豐路2350巷至介壽路二段)、和平路(東勇街至福德一路)、和強路(東勇街至和平路)、福德一路(和平路至福德一路177巷)、中華路(中山路1496巷至茄苳溪)、興豐路(中正路至建德路)、建德路(仁德路至中山路248巷)、豐德路(建德路至介壽路二段)、興豐路(中正一路至建德路)等路段。

(4)蘆竹區:共同管道計畫路線配置於:富國路一段(茄苳溪至南竹路三段)、富國路二段(南竹路三段至富昌街)、富國路三段(富昌街至南崁路二段)、大新路(大竹路至新生路)、大新路(新生路至龍安街)、大興路(大新路至中興路)、大竹路(新興街至大新路)、龍安街三段(大新路至龍安街二段)、龍安街二段(龍安街三段至國道一號)、中興路(龍安街二段至大竹路)、中山路(六福路至南祥路)、仁愛路一段(南山路一段至五福一路)、仁愛路二段(五福一路至中山路)、光明路一段(南竹路一段至忠孝西路)、光明路二段(中正路至南竹路一段)、忠孝東路(中正路至南崁路)、長安路一段(長興路一段至南山路二段)、長安路二段(南山路二段至東溪路)、長興路一段(六福路至長安路一段)、長興路二段(長安路一段至南山路二段)、長興路三段(南山路二段至南崁溪)、長興路四段(南崁溪至南崁路二段)、榮安路(長榮路至長安路二段)、六福路(中山路至南山路一段)、長榮路(南山路一段至南崁路)、南工路(富國路三段至中正北路)、南工路(蘆興街至南崁路二段)、南工路一段(南崁路二段至東溪路)、中正北路(南工路至捷運綠線G12-G13a周邊土地開發計畫邊界)、文中路一段(國豐十街至文中路二段)、中興路(龍安街二段至合圳北路二段)、南山路一段(中正路至內曆街)、南山路二段(內曆街至南崁溪)、南山路三段(南崁溪至山外路)、南崁路一段(立德街至南崁溪)、南崁路二段(南崁溪至桃園航空城特定區邊界)、南工路(中正北路至蘆興街)、中正路(立德街至新南路一段305巷)、新南路一段(新南路一段305巷至國道一號)、新南路二段(國道一號至民生北路一段71巷)、新生路(大新路至桃園航空城特定區邊界)等路段。

(5)大園區:共同管道計畫路線配置於:大竹南路(南青路至桃園航空城特定區邊界)、國際路一段(田心子溪至桃園航空城特定區邊界)、公園路一段(領航南路二段至致遠一路)、中正東路三段(內定九街至五青路)、中正東路二段(五青路至桃園航空城特定區邊界)、中正東路(桃園航空城特定區邊界至民生南路)、民生南路(中正東路至中華路)、民生路(中華路至國際路一段)、民生路(國際路一段至濱海路三段)、民生路(濱海路三段至台61快速公路)、環區北路(環區東路至大觀路)、環區東路(環區北路至環區南路)、環區南路(環區東路至環區西路)、環區西路(環區南路至大觀路)、許厝港路(大觀路至台61快速公路)、青昇路(一段)(中正東路三段至青昇路一段47巷)、大觀路(田心子溪至塔腳一路)、海港路(台61快速公路至桃園航空城特

定區邊界)、洽溪路(老街溪至青埔路一段)、園學路(環區南路至園科路)、高鐵南路一段(青埔路一段至高鐵南路一段111號)、高鐵南路一段(高鐵南路一段111號至老街溪)、領航北路四段(青昇路至高鐵北路二段)、領航北路四段(高鐵路二段至五青路)、園科路(大觀路至園學路)、園航路(園學路至大觀路)等路段。

(6)大溪區：共同管道計畫路線配置於：介壽路二段(介壽路二段1410巷至介壽路二段1507巷)、介壽路(介壽路二段1507巷至員林路一段)等路段。

(7)中壢區：共同管道計畫路線配置於：中央西路一段(延平路至老街溪)、中央西路二段(老街溪至三光路)、中央東路(延平路至元化路)、中正路(志廣路至洽溪)、中正路二段(洽溪至桃園大圳)、中正路三段(桃園大圳至中正路三段316巷)、中正路四段(中正路三段316巷至忠愛路一段1巷)、延平路(環北路至康樂路)、桃圳路(中園路至新北園路)、中園路二段(中園路至內定九街)、中美路一段(新生路至延平路)、中美路二段(中豐路至新生路)、元化路(新生路至中和路)、元化路二段(新生路至義民路一段)、復興路(中美路至中山路)、普忠路(中華路二段至榮民南路)、新生路三段(領航南路二段至新生路二段)、新生路二段(新生路三段至國道一號)、新生路(國道一號至新生路548巷)、中原路(中原路105巷至中正路)、榮民南路(晉元路至仁慈路)、興仁路一段(中華路一段至榮民路)、榮民路(興仁路一段至環中東路)、環中東路(榮民路至中山東路二段)、環中東路二段(中山東路二段至龍岡路二段)、環中東路二段(龍岡路二段至新街溪)、崁頂路(中山東路四段至廣福路)、民族路三段(高雙路至中央路)、民族路五段(雙榮路至新榮路)、民族路六段(新榮路至中觀路一段)、中華路一段(自強一路至桃園大圳)、中華路二段(普義路至延平路)、中華路二段(延平路至自強一路)、中豐(北)路(中正路至環北路)、明德南路(民族路至義民路)、明德路(新明路至中山路)、明德路(中山路至民族路)、中大路(洽溪至中正路)、文中路二段(文中路一段至吉林北路)、合定路(新北園路至吉林北路)、青昇路(一段)(青昇路一段47巷至領航北路三段)、青埔路一段(領航北路三段至高鐵路一段)、青埔路二段(高鐵路一段至領航南路三段)、三民路一段(民族路三段至志廣路)、志廣路(五常街至環西路二段)、志廣路(環西路二段至中正路)、中園路(中華路二段至桃圳路)、青心路(領航南路三段至高鐵路一段)、公園路一段(高鐵路二段至致遠一路)、公園路二段(永泰路至高鐵路二段)、龍東路(榮民南路至中山東路四段)、龍東路(中山東路四段至龍岡路)、龍慈路(中山東路三段至龍岡路)、龍岡路三段(龍慈路至龍東路)、仁慈路(中山東路三段至榮民南路)、榮民南路(仁慈路至華勛街)、中山東路二段(環中東路至龍興路)、洽溪路(領航北路一段至老街溪)、民族路三段(三民路一段至高雙路)、環北路(延平路至民權路二段)、環西路二段(民權路二段至志廣路)、環西路(志廣路至民族路二段)、延平路(中華路二段至環北路)、新生路(新生路548巷至環北路)、高鐵路一段(青埔路二段至青昇路)、高鐵路二段(青昇路至領航北路四段)、高鐵路一段(老街溪至公園路一段)、高鐵路二段(公園路一段至領航南路一段)、高鐵路二段(領航南路一段至中豐北路二段)、高鐵路三段(中豐北路二段至中正路三段)、高鐵路四段(中正路三段至福祥街)、高鐵路五段(福祥街至民族路六段)、領航北路一段(高鐵路二段至民權路四段)、領航北路二段(民權路四段至老街溪)、領航北路三段(老街

溪至中山南路二段)、領航北路三段(中山南路二段至青昇路)、領航南路一段(高鐵南路二段至老街溪)、領航南路二段(老街溪至青埔路二段)、領航南路三段(青埔路二段至青昇路)、領航南路四段(青昇路至五青路)、中豐北路一段(環北路至機場捷運A20站地區區段徵收開發邊界)、中豐北路二段(機場捷運A20站地區區段徵收開發邊界至高鐵南路三段)等路段。

(8)楊梅區：共同管道計畫路線配置於：環東路(新農街至校前路)、楊新北路(楊新北路188巷至新農街)、永美路(南平路二段至萬大路)、高鐵南路七段(長祥路至社子溪)、高鐵南路八段(社子溪至新竹縣界)、梅獅路一段(中山北路二段至幼獅路一段)、幼獅路一段(獅一路至陸橋南路)、中山路(楊湖路一段至老坑溪)、中山南路(新竹縣界至楊湖路一段)、中山北路一段(裕成路至老坑溪)、中山北路二段(萬大路至裕成路)等路段。

(9)觀音區：共同管道計畫路線配置於：環中路(中山路二段至中山路二段)、濱海路廣興段(中山路一段至文化路)、濱海路武威段(文化路至信義路)、濱海路大潭段(信義路至濱海路)、濱海路(濱海路大潭段至桃94鄉道)、大觀路一段(塔腳一路至觀音草漯地區市地重劃區邊界)、大觀路三段(觀音草漯地區市地重劃區邊界至大崛溪)、大觀路四段(大崛溪至中山路)、民族路六段(中觀路一段至大古溪)、忠愛路一段(忠愛路一段1巷至忠愛路二段)、忠愛路二段(忠愛路一段至忠愛路三段)、忠愛路三段(忠愛路二段至中山路二段)、中山路二段(忠愛路三段至環中路)、成功路三段(成功路二段至中山路一段)、成功路一段(觀音草漯地區市地重劃區邊界至民權路)、成功路二段(民權路至成功路三段)等路段。

(10)新屋區：共同管道計畫路線配置於：中山東路一段(桃園大圳至中山東路一段1巷)、中山東路二段(大古溪至桃園大圳)、中山路(中山東路一段1巷至中山西路一段)、三民路(中山路至中山東路一段)、新福一路(三民路至新福二路)、新福二路(新福一路至三民路)、大智街(新福一路至新福二路)、高鐵南路七段(台66快速道路至長祥路)、高鐵南路六段(民族路六段至台66快速道路)等路段。


(11)平鎮區：共同管道計畫路線配置於：高雙路(民族路三段至高雙路88巷)、新光路四段(南平路至南京路)、東豐路(中豐路山頂段至福德路)、中豐路一段(老街溪至關爺西路)、中豐路(關爺西路至延平路二段)、中原路(延平路二段至中原路105巷)、環南路二段(新富四街至中豐路)、環南路三段(中豐路至新街溪)、延平路一段(康樂路至老街溪)、延平路二段(老街溪至環南路二段)、延平路二段(環南路二段至新光路)、延平路三段(新光路至陸橋南路)、陸橋南路(延平路三段至南平路二段)、南東路(中豐路南勢一段至南東路50巷)、南平路(新光路三段至中豐路南勢一段)、民族路雙連一段(中央路至民族路雙連一段199巷)、民族路雙連二段(民族路雙連一段199巷至民族路雙連三段6巷)、民族路雙連三段(民族路雙連三段6巷至雙福路)、民族路三段(國道一號至三民路一段)、環南路(民族路二段至延平路二段)、環南路二段(延平路二段至新富四街)、中豐路山頂段(山福路至日星街)、中豐路莊敬段(日星街至三興路)、中豐路南勢二段(三興路至南東路)、中豐路南勢一段(南東路至老街溪)、民族路二段(環西路至國道一號)等路段。

(12)龍潭區：共同管道計畫路線配置於：大昌路一段(中正路至中興路)、中正路(大

順路至北龍路)、中正路(北龍路至大昌路一段)、中豐路(大昌路一段至山福路)、
聖亭路(中豐路中山段至聖亭路八德段)、聖亭路八德段(聖亭路至湧光路一段)、中
豐路中山段(中正路至中豐路上林段)、中豐路上林段(中豐路中山段至中原路一段)、
北龍路(中正路至大昌路一段)、大昌路二段(中興路至中正路)等路段。

六、共同管道系統規劃圖

「桃園市共同管道系統網路圖」如下；「共同管道系統規劃圖」(比例尺=1:10000)詳附圖。

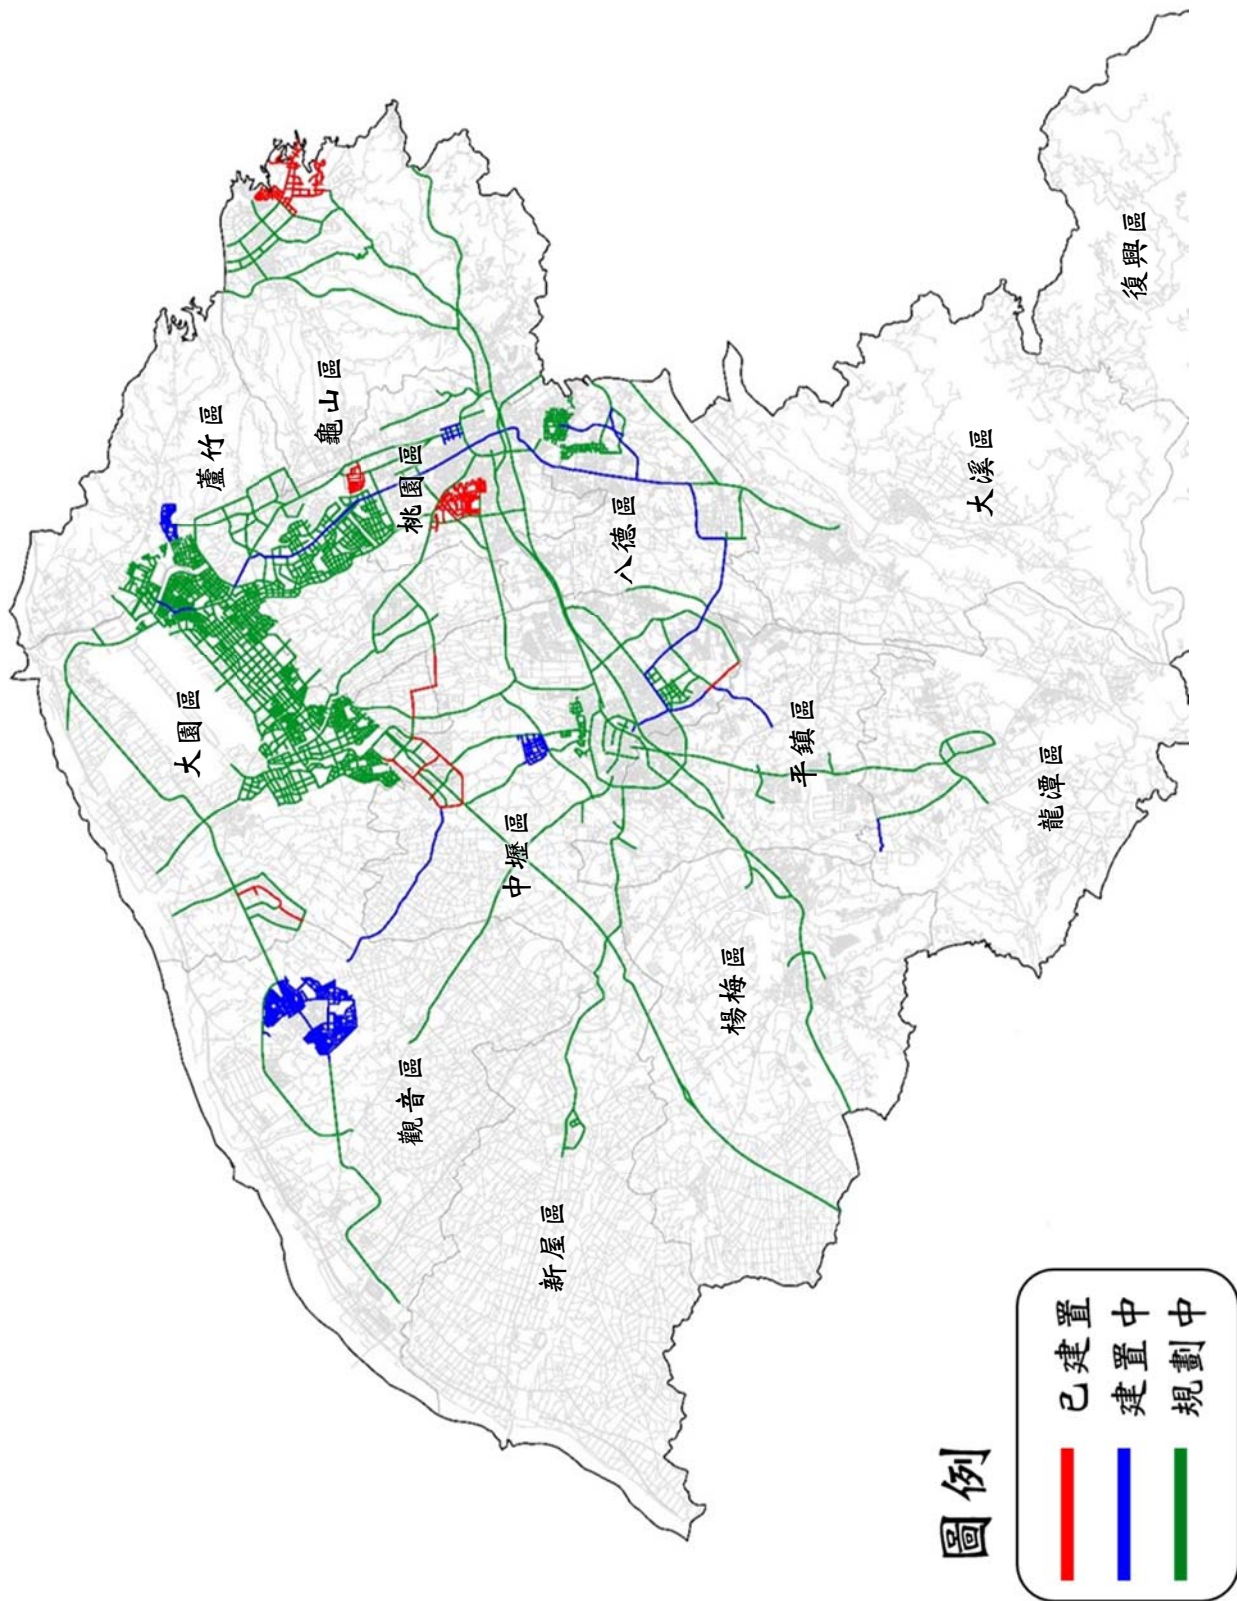

桃園市共同管道系統網路圖